

ŽEMĖS SKLYPO PLANAS M1:500


SKLYPO PLOTAS 16340 m²

Kadastro vietovė	LAZDIJŲ	blokas	sklypas
Žemės sklypo kadastro numeris	592300101		1317

Gatvė, namo Nr.	LAZDIJOS 7
Kaimas (miestelis)	LAZDIJAI
Seniūnija	
Miestas (rajonas)	LAZDIJŲ
Apakritis	ALYTAUS

Greitimbė	Greitimo žemės sklypo kadastro Nr.	Pastaba
1-2	CELVNO GATVĖ	
2-3	PROJEKTUOJAMA DRAUGYSTES GATVĖ	
3-4-5-6	PROJEKTUOJAMA LAZDIJOS GATVĖ	
6-7	5923/001:0256	
7-8-1	VALSTYBINIS ŽEMĖS FONDAS	

Naudojamas plotas					
Privoti			Valstybinė		
atskirai	bendrai		atskirai	bendrai	
ind.	m ²		ind.	m ²	

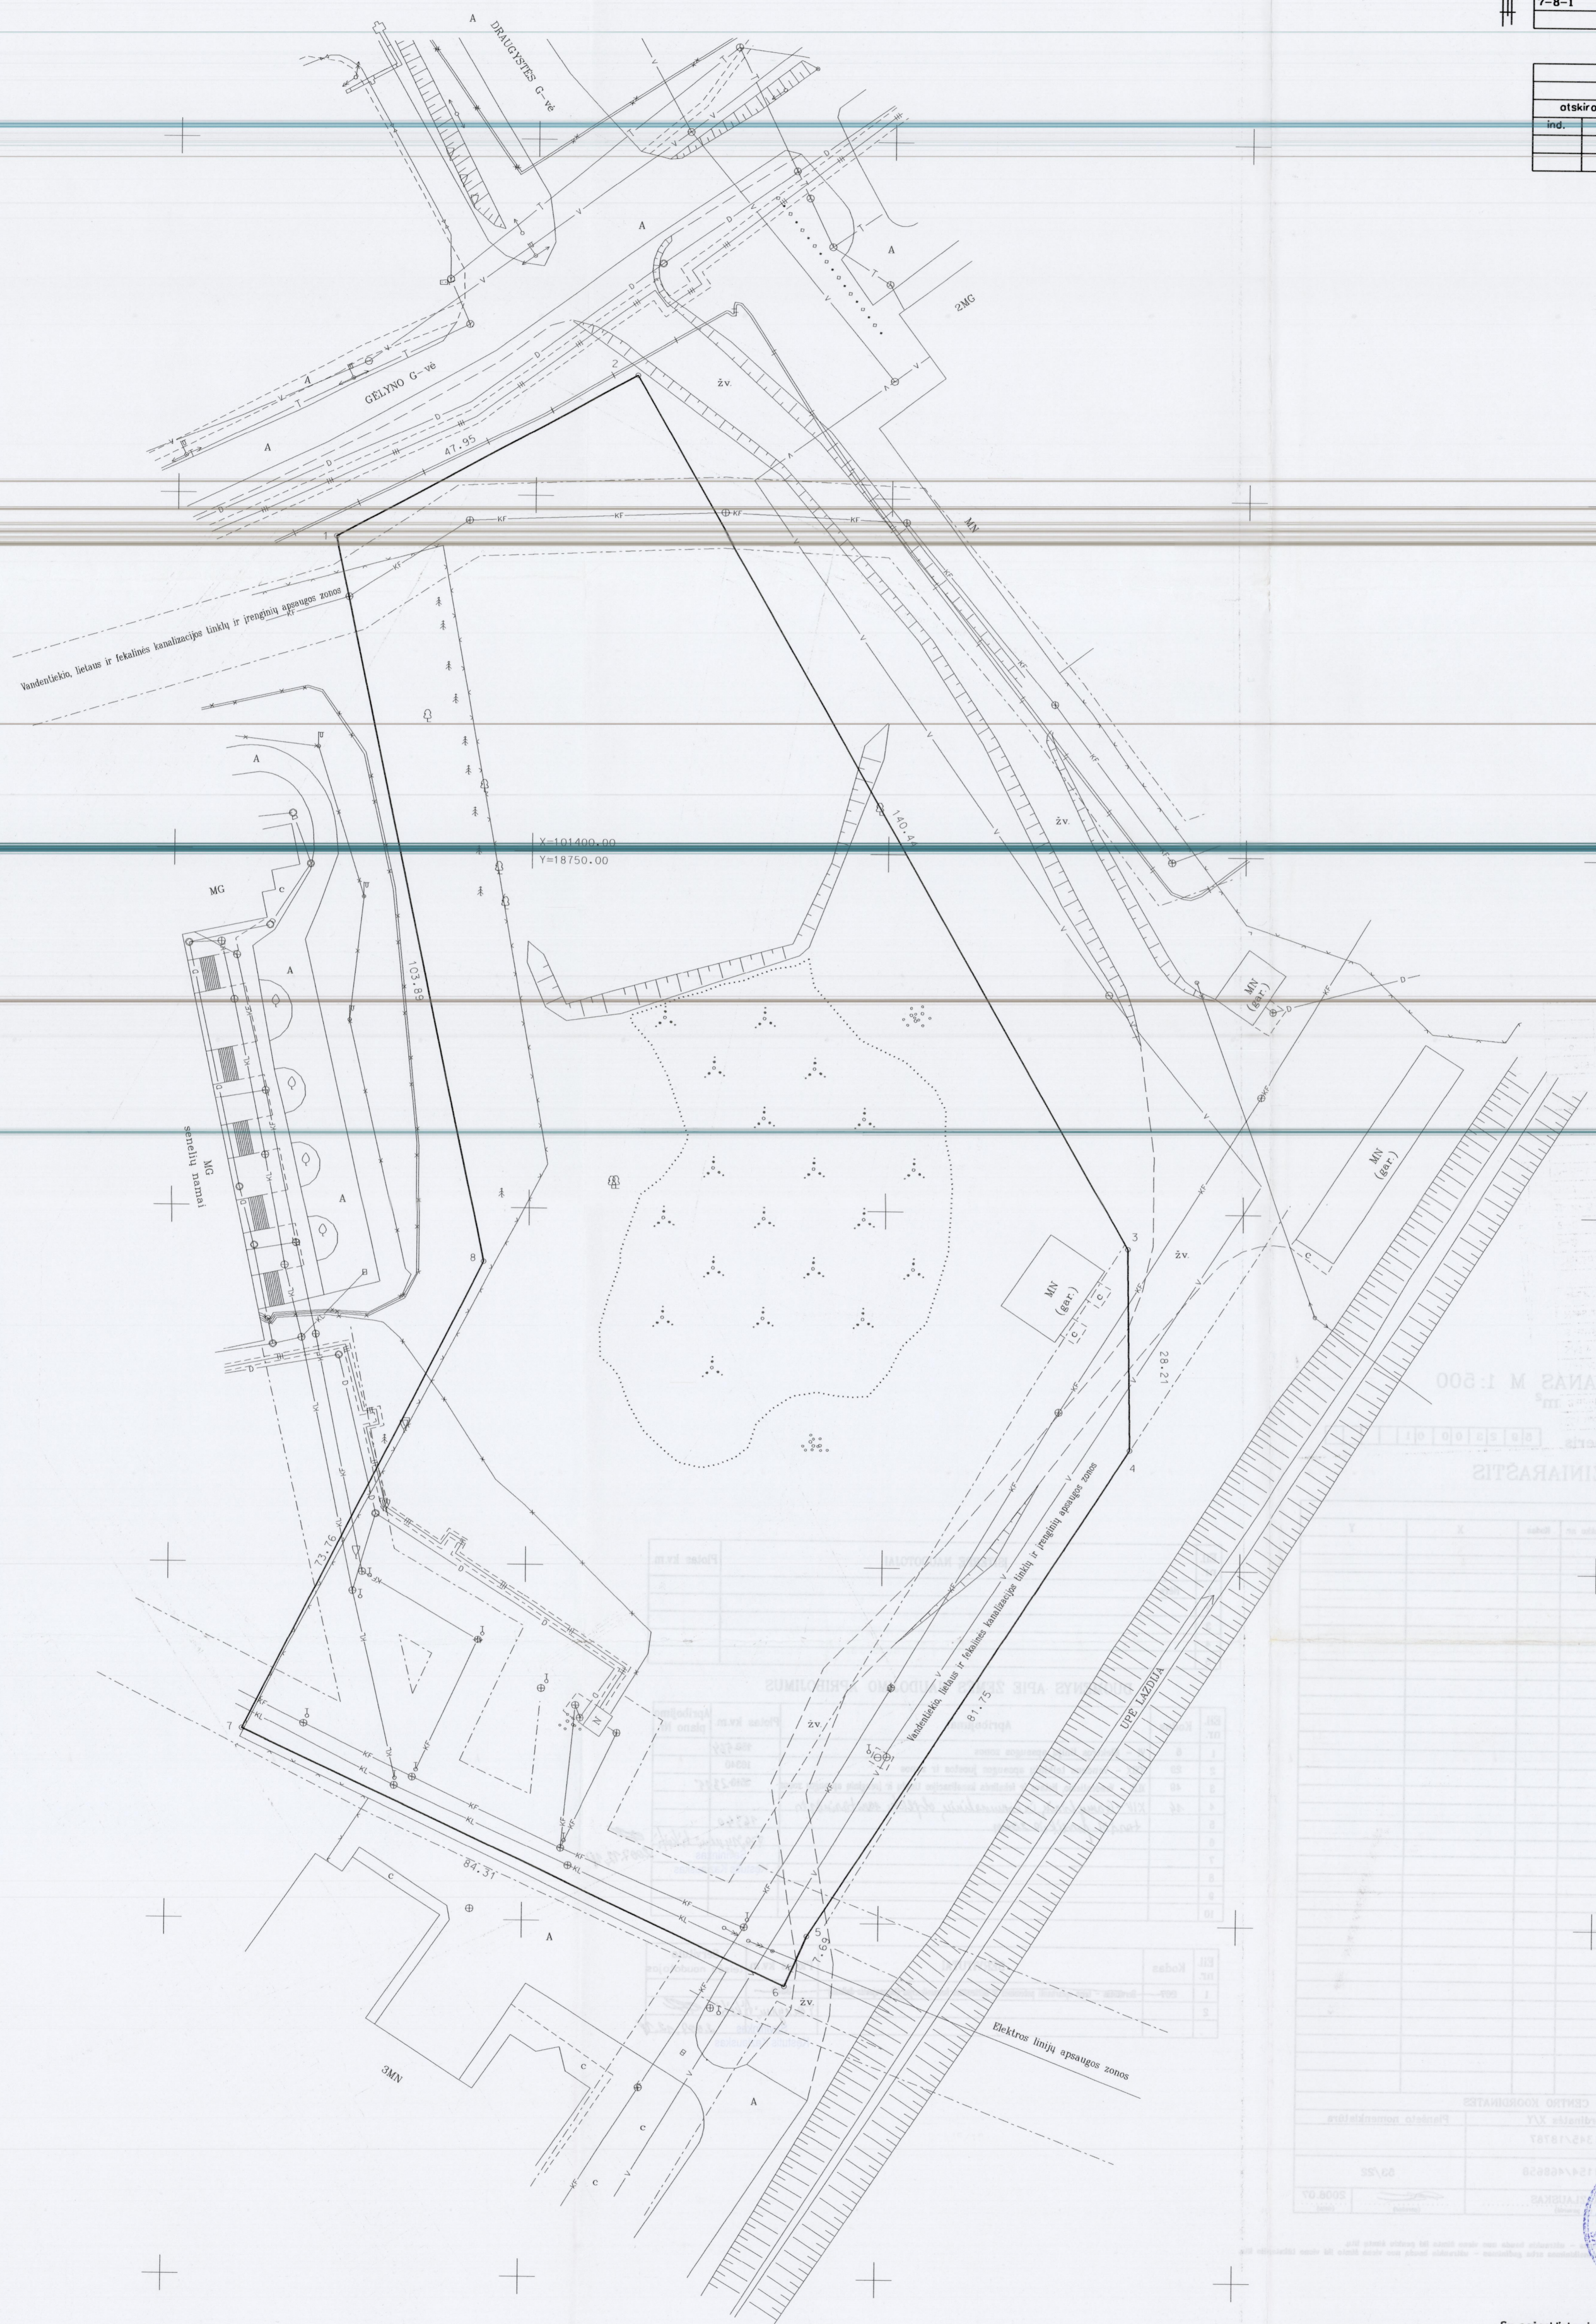

ŽEMĖS SKLYPO PLANAS M 1:500
sklypo plotas 16340 m²
Žemės sklypo kadastro numeris 592300101

SKLYPO RIBOS PAŽYMĖTOS
KADASTRO ŽEMĖLAPYJE
VI Registru centro Alytaus filialas
1:500
2008-07-23

1:500
2008-07-23

ALYTAUS APKRIETIES VIRŠININKO ADMINISTRACIJOS ŽEMĖS (VARKYMO) DEPARTAMENTO LAZDIJŲ RAJONO ŽEMĖTARKOS SKYRIUS
Patikrinęs: vyr. specialistė
Patvirtino: viršininkas AUDRONE GERASIMOVYENĖ

Individuali įmonė "Geoplus"
LIC.NR 423G-770

pareigoje	v. pavardė	parašas	data
Savininkas	K. KAZLAUSKAS		2008-07-23